


**MANOIR COLLECTION MANOIR**

**LINTEAUX ARQUÉS: DISPONIBLE SUR DEMANDE**

**ARCHED LINTELS: AVAILABLE ON REQUEST**

8600, AVENUE OUIMET  
 ST-HYACINTHE, QUEBEC  
 J2S 1S8  
 450-796-1217

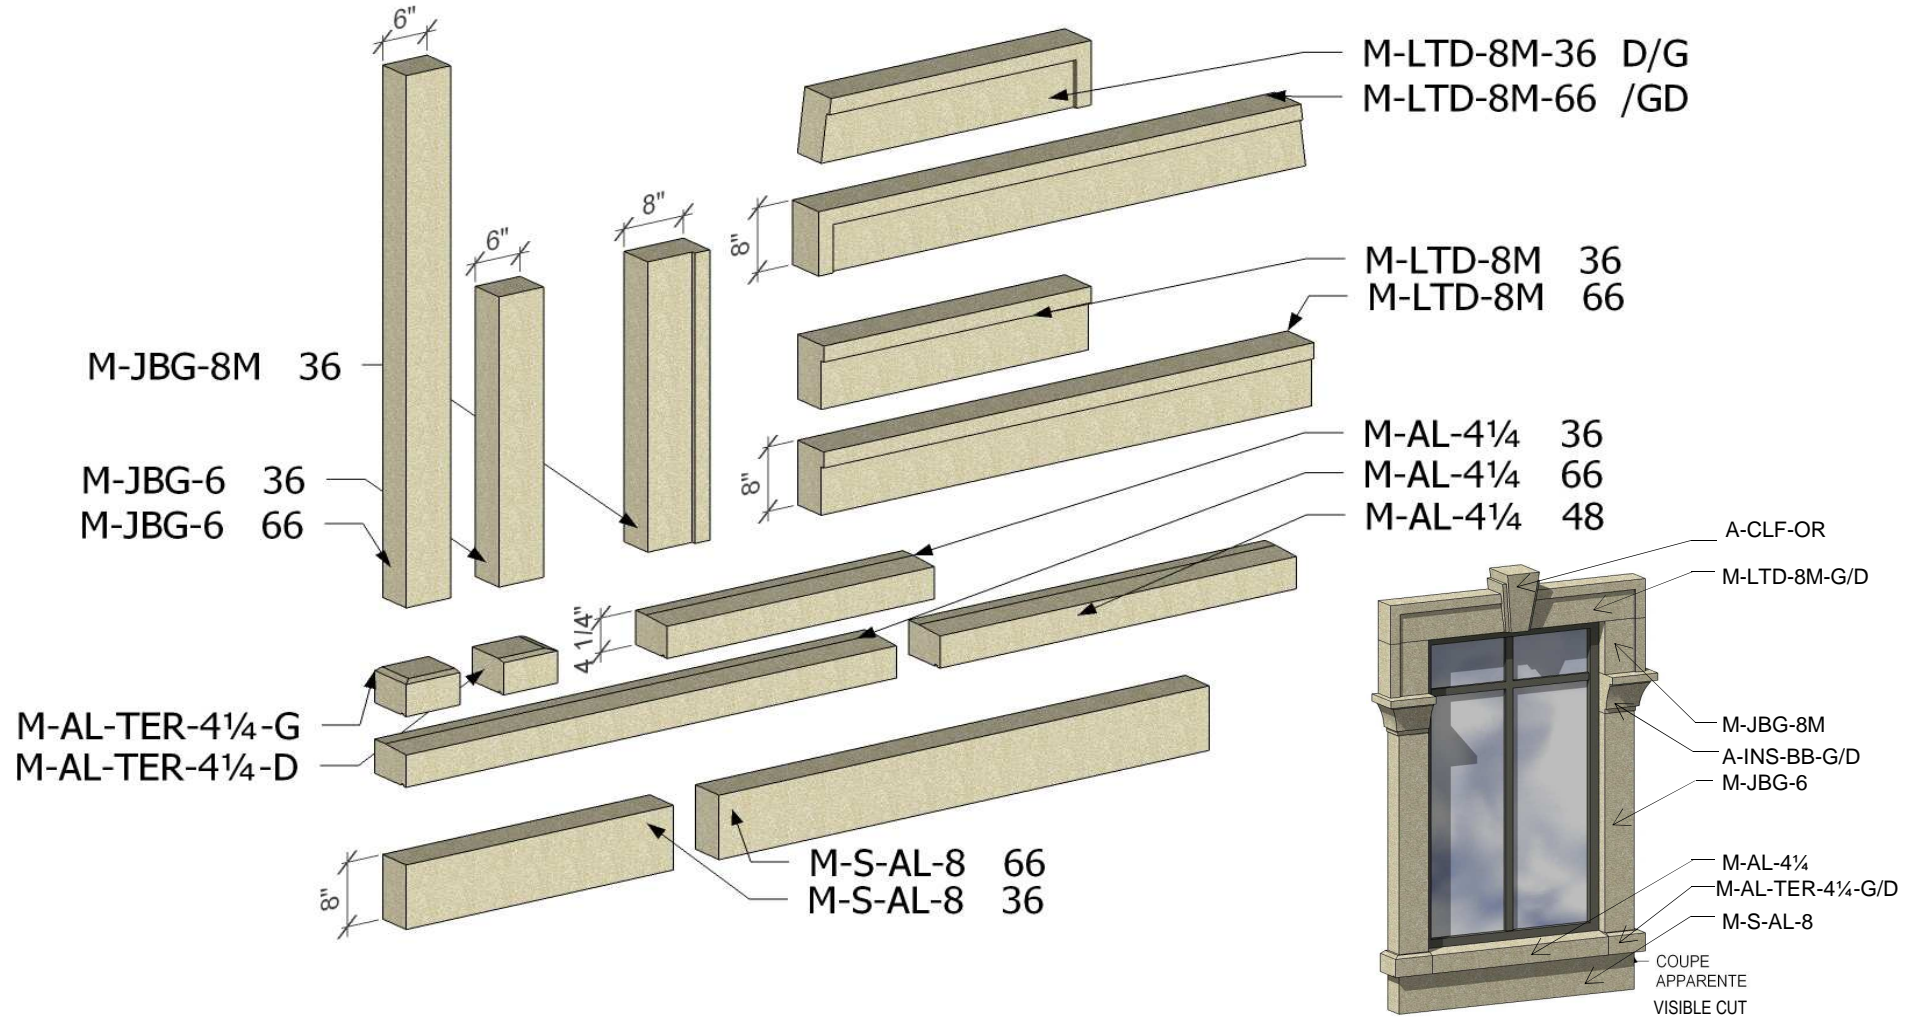

MOD.: 1301 / 1301-A

**FENÊTRE TYPE / WINDOW TYPE : 36" X 66"**